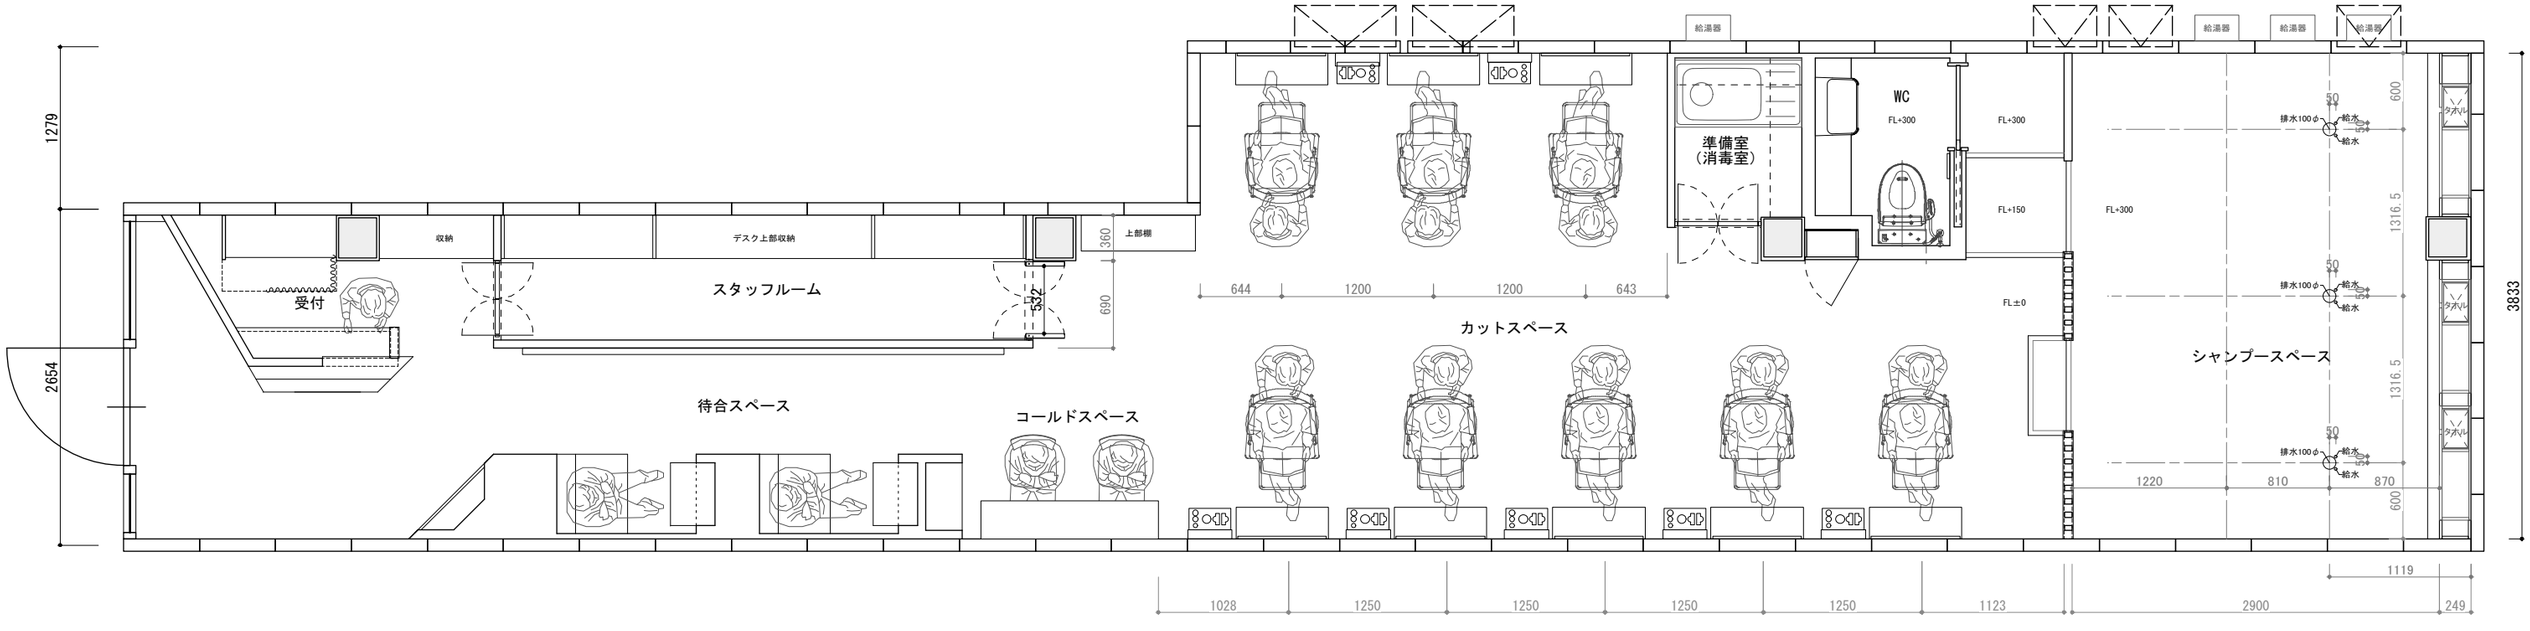

1279
2654
3833
収納
デスク上部収納
上部棚
360
690
532
スタッフルーム
受付
待合スペース
コールドスペース
644
1200
1200
643
給湯器
給湯器
給湯器
給湯器
準備室
（消毒室）
WC
FL+300
FL+300
FL+150
FL+300
FL±0
カットスペース
シャンプースペース
50
排水100
給水
給水
タオル
600
1316.5
1316.5
600
1220
810
870
1119
1028
1250
1250
1250
1250
1123
2900
249